پلان ناحیه هفتم شهر کندهار

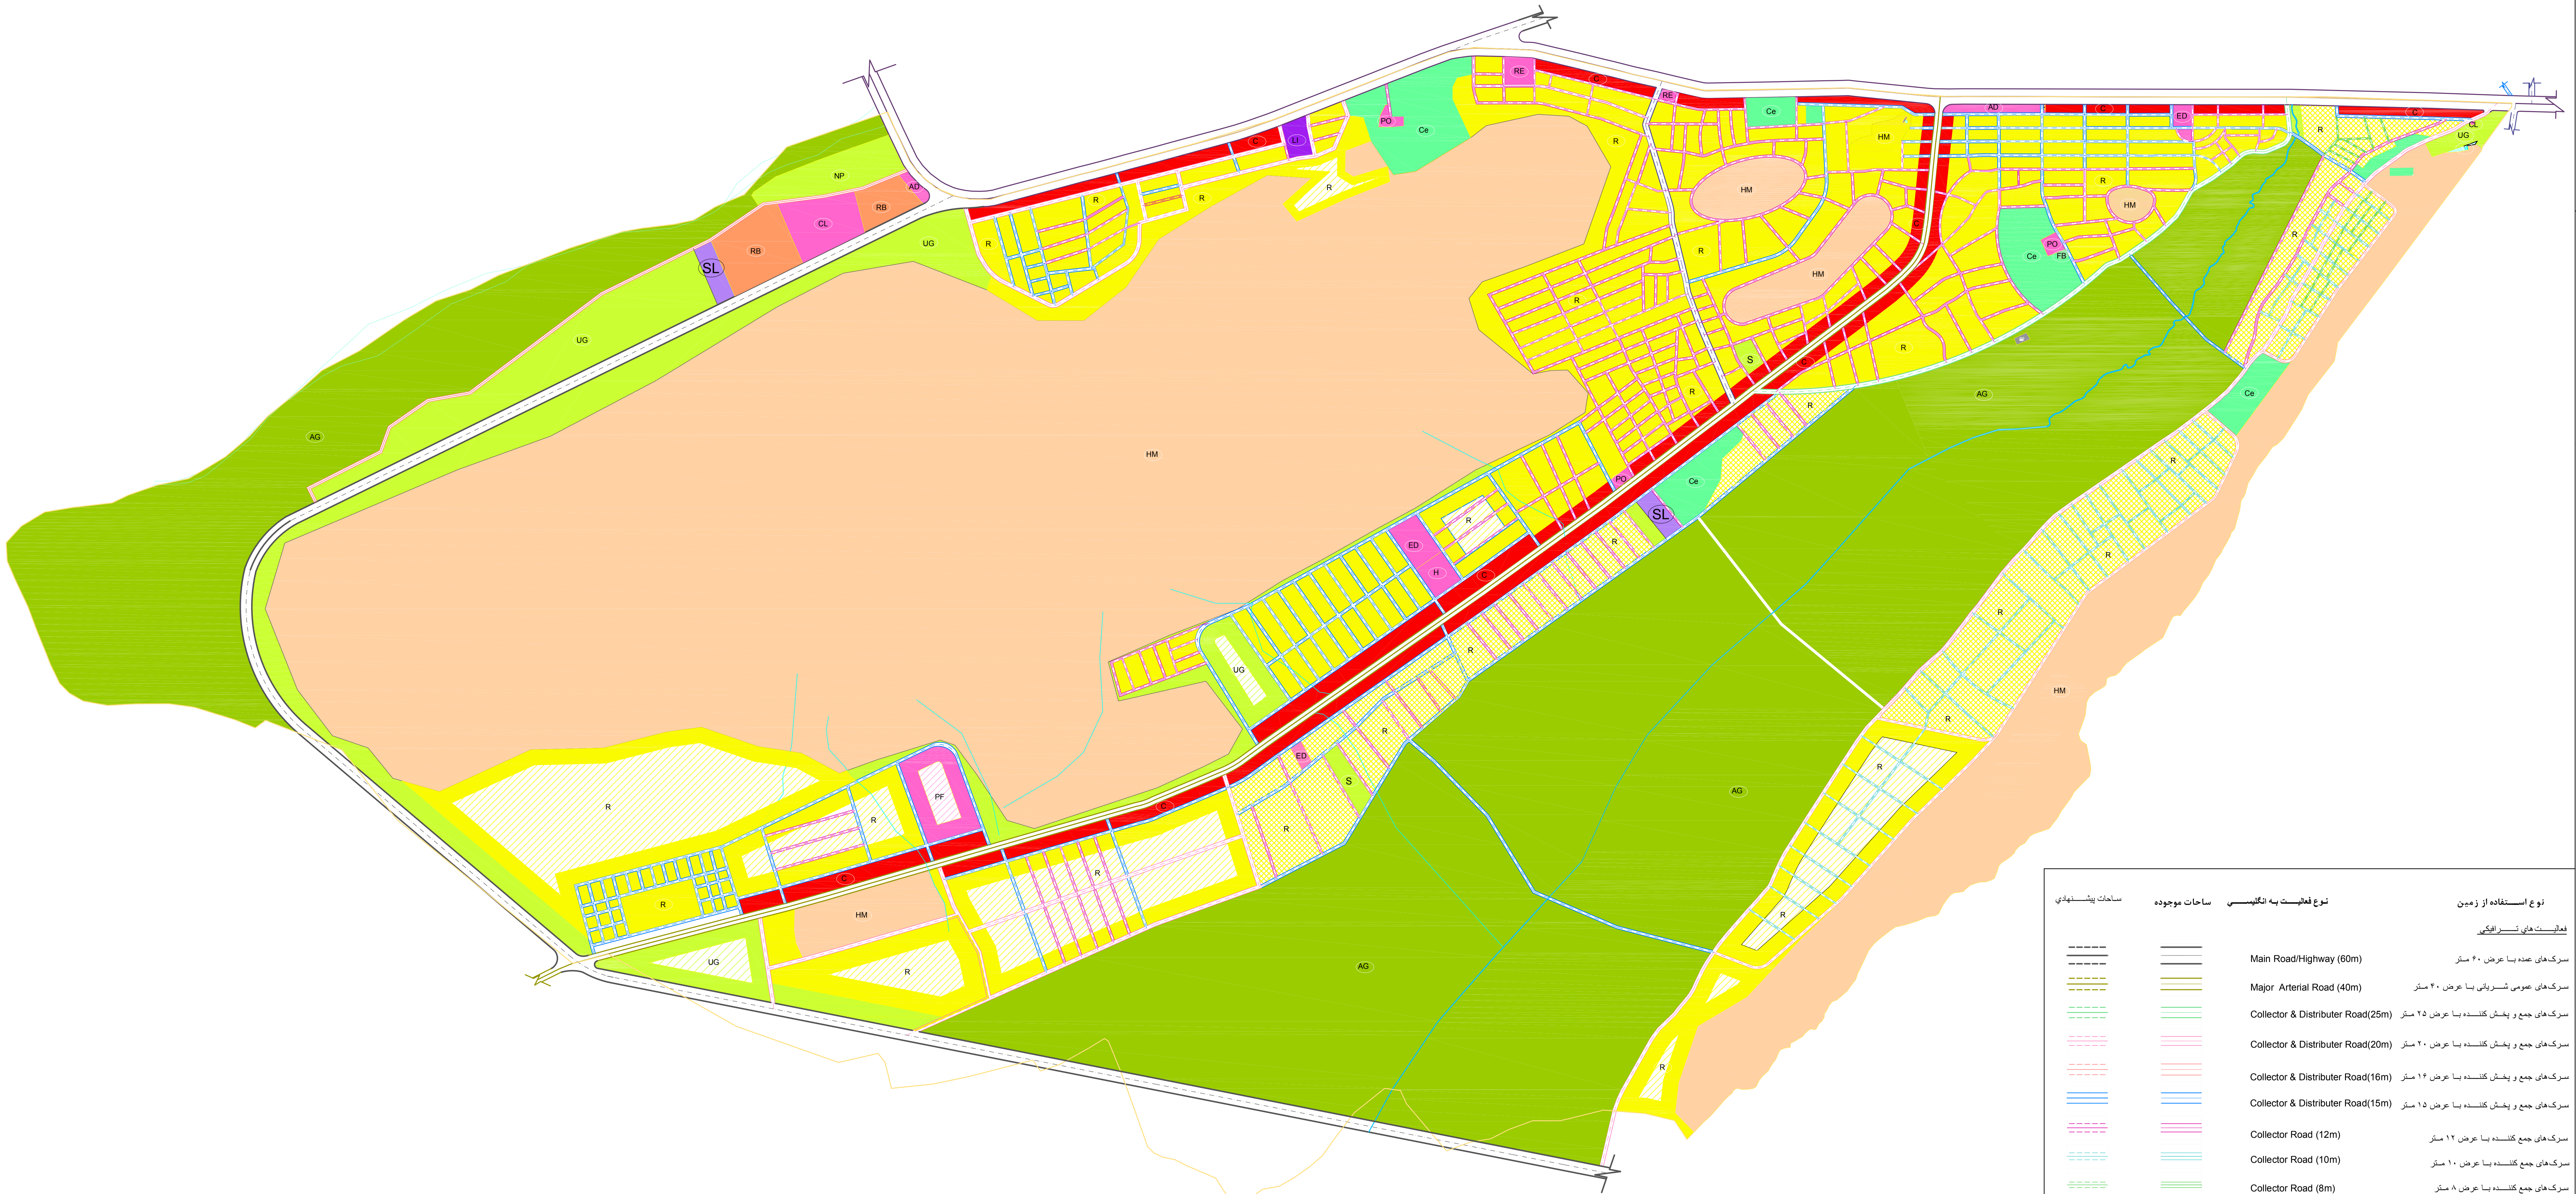

KEY PLAN

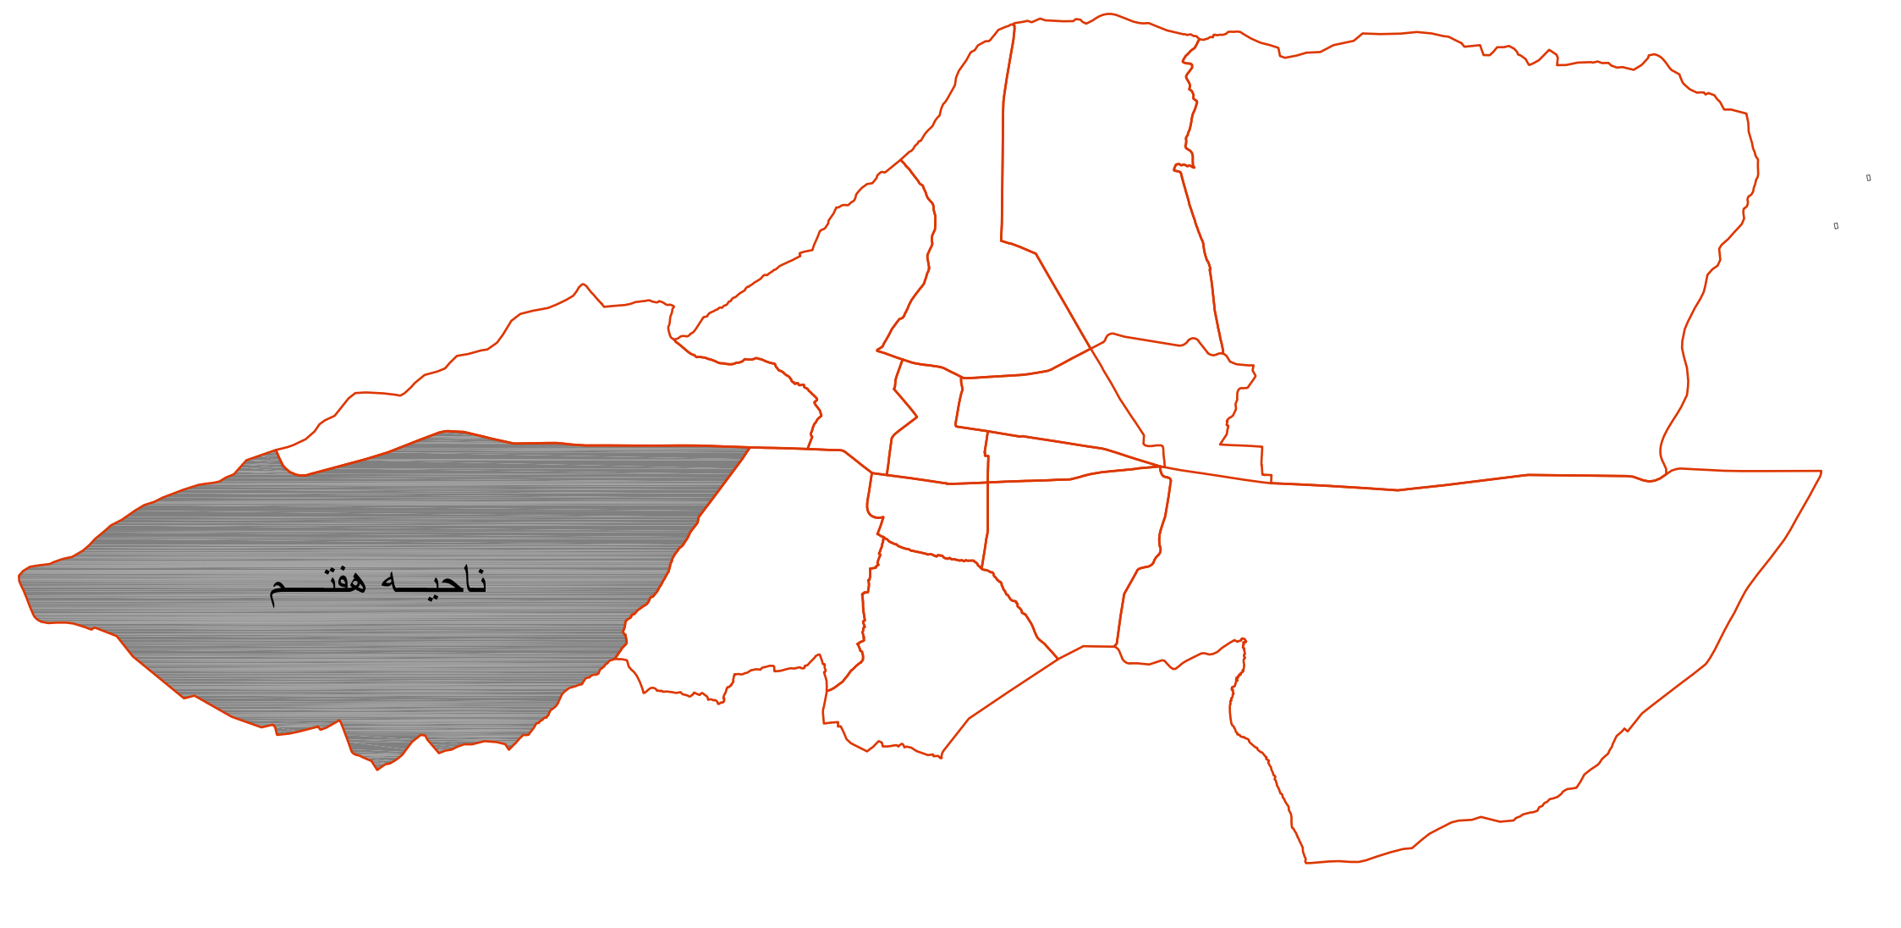

	نوع فعالیت به انگلیسی	ساحات موجوده	ساحات پیشنهادی
رهایشی پلانی	Residential planed	R	R
رهایشی غیرپلانی اصلاح شده	Un plan Residential	R	
تجارتی	COMMERCIAL	C	C
ساحات زراعتي	Agriculture Green	AG	AG
ساحات سبزشهري تفريحي	Urban Green	UG	UG
پارک ملی باغ پل	BAGH PUL NATIONAL PARK	NP	NP
ساحات تجارتي ساحات سپورتي	Sport	S	S
ساحات قبرستان	Cemetery	Ce	Ce
تپه هاوکوها	Hills and Mountains	HM	HM
ساحات عام المنفعه	Public Facilities	PF	PF
ساحات فرهنگي وتوريستي	Culture/ Tourist	CL	CL
آبدات تاريخي	Culture Heritage		
تعليمي وتحصيلات عالي	Education/ Higher education	ED	ED
مذهبي ومساجد	Religious and Mosque	RE	RE
ساحات اداري	Administration	AD	AD
اطفايه	Fire Brigade/ Station	FB	FB
پوليس محل	Police Station	PO	PO
ساحات صحي	Health	H	H
مسلخ	Warehouse	WH	WH
صنايع خفيفه	Light Industry	LI	LI

نوع استفاده از زمین	نوع فعالیت به انگلیسي	ساحات موجوده	ساحات پیشنهادي
فعالیت هاي ترافیکی			
سرک‌های عمده با عرض ۶۰ متر	Main Road/Highway (60m)		
سرک‌های عمومی شریانی با عرض ۴۰ متر	Major Arterial Road (40m)		
سرک‌های جمع و پخش کننده با عرض ۲۵ متر	Collector & Distributer Road(25m)		
سرک‌های جمع و پخش کننده با عرض ۲۰ متر	Collector & Distributer Road(20m)		
سرک‌های جمع و پخش کننده با عرض ۱۶ متر	Collector & Distributer Road(16m)		
سرک‌های جمع و پخش کننده با عرض ۱۵ متر	Collector & Distributer Road(15m)		
سرک‌های جمع کننده با عرض ۱۲ متر	Collector Road (12m)		
سرک‌های جمع کننده با عرض ۱۰ متر	Collector Road (10m)		
سرک‌های جمع کننده با عرض ۸ متر	Collector Road (8m)		
ایستگاه بس	Regional Bus Station	RB	RB
ساحات زیربنای خدمات دفع وتامین			
تصفیه فاضلاب	Wastewater Treatment		
ذخایرتأمین آب	Water Supply		
سرحدات نواحي	District Border		

جدول فعالیت ناحیه هفتم شهر کندهار

شماره	فعالیت	مساحت به هکتار	فیصدی
1	رهایشی	992.56	21.00
2	تجارتی	103.96	2.20
3	تعلیمی	7.70	0.16
4	اداری	3.20	0.07
5	ورزشی	4.86	0.10
6	شفاخانه	2.92	0.06
7	ذخیره آب	0.23	0.00
8	فاضلاب	0.28	0.01
9	ترانسپورتی	18.96	0.40
10	سرک	444.29	9.40
11	سبز و پارک	202.29	4.28
12	مساجد	0.45	0.01
13	خدمات عامه	23.64	0.50
14	پولیس	2.44	0.05
15	مسلخ	4.14	0.09
16	اطفایه	0.20	0.00
17	قبرستان	57.48	1.22
18	صنعتی	2.39	0.05
19	فرهنگی	0.04	0.00
20	کوه	1587.00	33.57
21	زراعتی	1268.00	26.82
	میزان عمومی	**4726.49**	100.00

سیدسعادت منصور "نادری"
وزیرشهرسازی ومسکن

دیپلوم انجنیرالحاج محمداکبر "احمدی"
معین شهری شهرسازی ومسکن

جمهوري اسلامي افغانستان
وزارت شهرسازی ومسکن
آمریت ماستر پلان ها
پروژه طرح و ترتیب پلانهای شهری
SDP

امضا	موافقات		امضا	پلان استراتیژی شهرتنی
		مشاور تخنیکی ریاست شهرسازی		طراح ترسیم
				آمرگروپ
		سرک سازی	زیربنای تخنیکی	کنترول
		آبرسانی و کانالیزسیون		آمرپروژه

مقیاس	
نمبر آرشیف	( )

موقعیت			
ولایت	شهر	ولسوالی/ناحیه	تاریخ شروع
کندهار	کندهار	هفتم	تاریخ ختم