پلان ناحیه هشتم

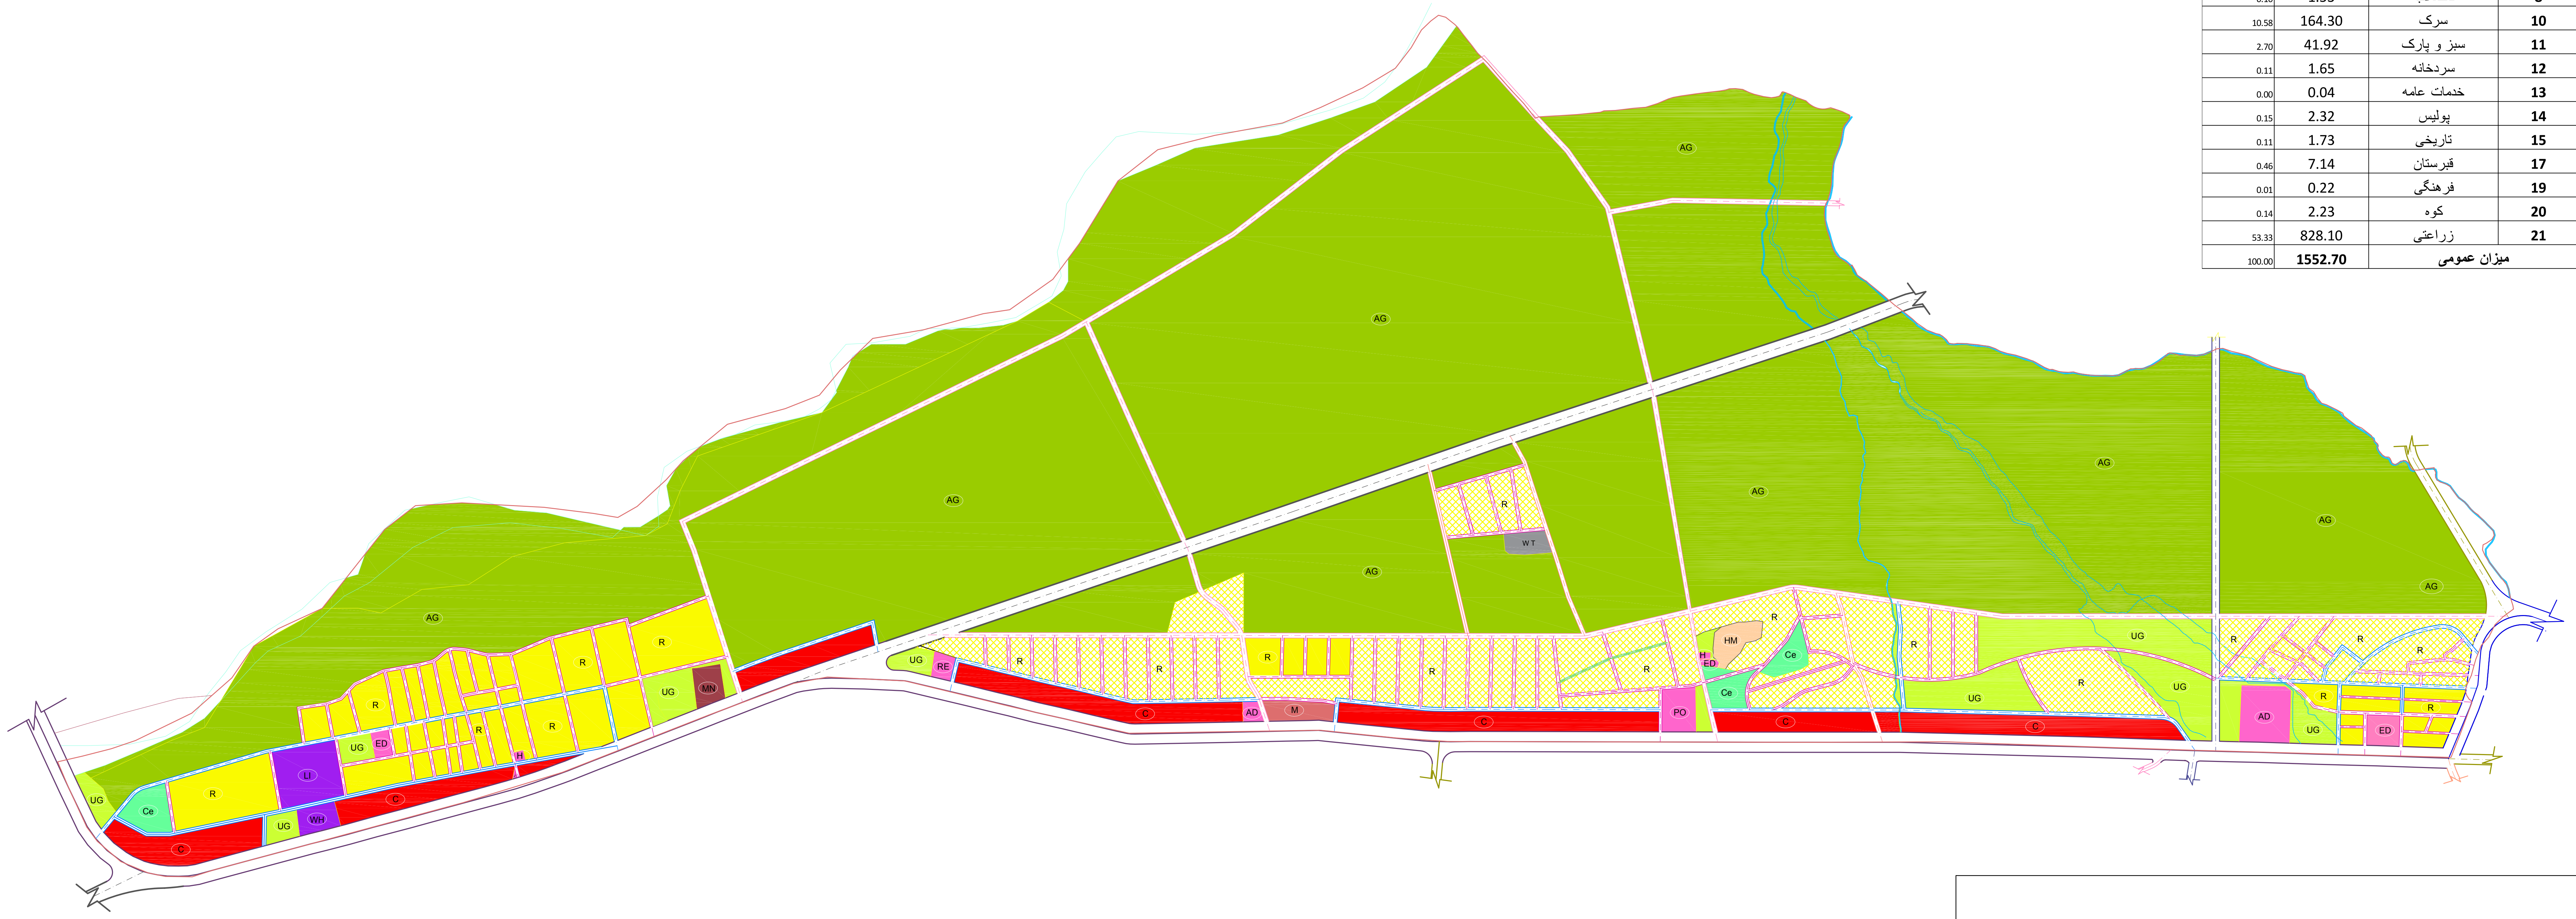

شماره	فعالیت	مساحت به هکتار	فیصدی
جدول فعالیت ناحیه هشتم شهر کندهار			
1	رهایشی	433.48	27.92
2	تجارتی	53.77	3.46
3	تعلیمی	3.32	0.21
4	اداری	5.01	0.32
6	شفاخانه	0.27	0.02
7	سیلو	5.69	0.37
8	فاضلاب	1.53	0.10
10	سرک	164.30	10.58
11	سبز و پارک	41.92	2.70
12	سردخانه	1.65	0.11
13	خدمات عامه	0.04	0.00
14	پولیس	2.32	0.15
15	تاریخی	1.73	0.11
17	قبرستان	7.14	0.46
19	فرهنگی	0.22	0.01
20	کوه	2.23	0.14
21	زراعتی	828.10	53.33
	میزان عمومی	**1552.70**	100.00

KEY PLAN

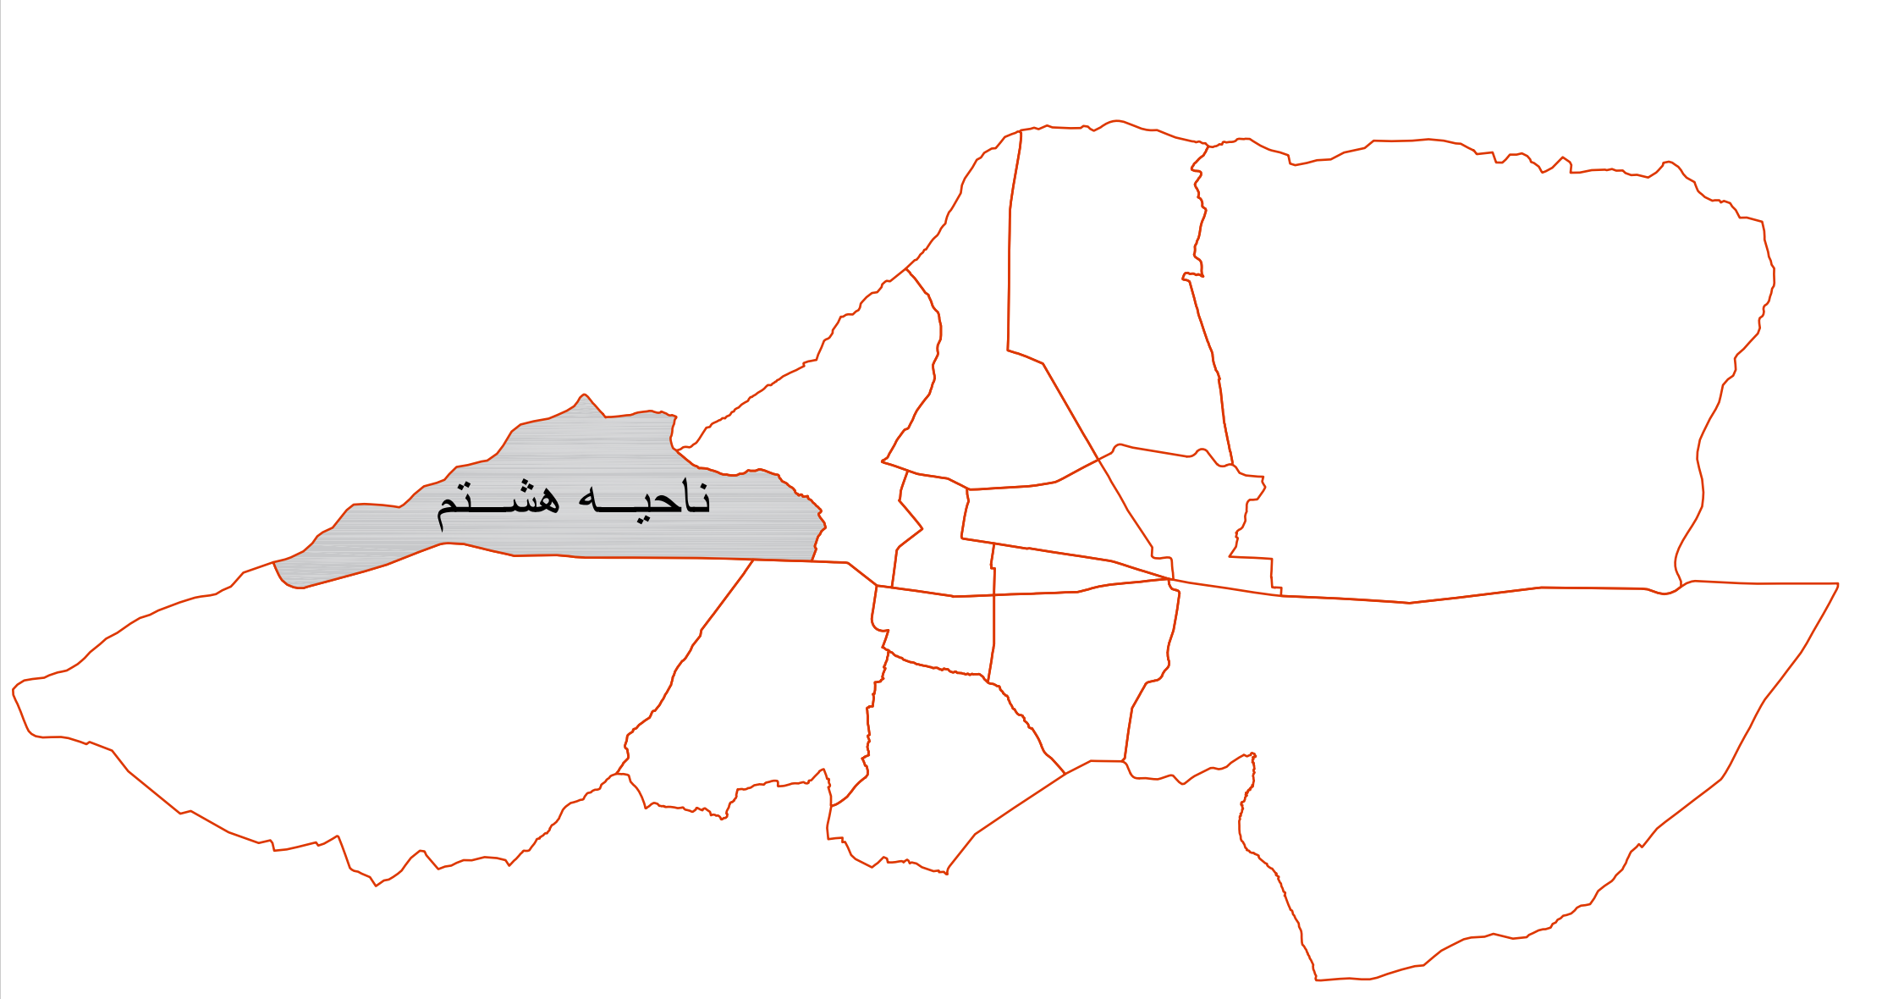

نوع استفاده از زمین	نوع فعالیت به انگلیسی	ساحات موجوده	ساحات پیشنهادی
ساحات رهایشی			
رهایشی پلانی	Residential planed	R	R
رهایشی غیرپلانی اصلاح شده	Un plan Residential	R	R
ساحات تجارتی	COMMERCIAL	C	C
M ساحات مارکیت میوه	Fruit market	M	M
ساحات زراعتي	Agriculture Green	AG	AG
ساحات سبزشهري تفريحي	Urban Green	UG	UG
ساحات قبرستان	Cemetery	Ce	Ce
تپه هاوکوها	Hills and Mountains	HM	HM
سردخانه	Warehouses	WH	WH
صنایع خفیفه	Light Industry	LI	LI
ساحات زيربناهاي اجتماعي عامه(تعميرات عامه)			
ساحات عام المنفعه	Public Facilities	PF	PF
ساحات فرهنگي وتوريستي	Culture/ Tourist	CL	CL
ميرويس نيكه زيارت	MIRWAIS NIKA	MN	MN
تعليمي وتحصيلات عالي	Education/ Higher education	ED	ED
مذهبي ومساجد	Religious and Mosque	RE	RE
ساحات اداري	Administration	AD	AD
پوليس محل	Police Station	PO	PO
ساحات صحي	Health	H	H
ساحات زيربناي خدمات دفع وتامين			
تصفیه فاضلاب	Wastewater Treatment	▨	▨
سرحدات نواحي	District Border	——	— —

نوع استفاده از زمین	نوع فعالیت به انگلیسی	ساحات موجوده	ساحات پیشنهادي
فعاليت هاي ترافيكي			
سرک‌های عمده با عرض ۶۰ متر	Main Road/Highway (60m)	☰	☰
سرک‌های عمومی شریانی با عرض ۴۰ متر	Major Arterial Road (40m)	☰	☰
سرک‌های جمع و پخش کننده با عرض ۲۵ متر	Collector & Distributer Road(25m)	☰	☰
سرک‌های جمع و پخش کننده با عرض ۲۰ متر	Collector & Distributer Road(20m)	☰	☰
سرک‌های جمع و پخش کننده با عرض ۱۶ متر	Collector & Distributer Road(16m)	☰	☰
سرک‌های جمع و پخش کننده با عرض ۱۵ متر	Collector & Distributer Road(15m)	☰	☰
سرک‌های جمع کننده با عرض ۱۲ متر	Collector Road (12m)	☰	☰
سرک‌های جمع کننده با عرض ۱۰ متر	Collector Road (10m)	☰	☰
سرک‌های جمع کننده با عرض ۸ متر	Collector Road (8m)	☰	☰

جمهوري اسلامي افغانستان
وزارت شهرساز ی ومسکن
آمریت ماستر پلان ها
پروژه طرح و ترتیب پلانهای شهری
SDP

تاریخ شروع		موقعیت		
		ولایت	شهر	ولسوالی/ناحیه
تاریخ ختم		کندهار	کندهار	هفتم

پلان استراتیژی شهرتنی	امضا	
طراح ترسیم		
آمرگروپ		
کنترول		
آمرپروژه		

موافقات		امضا
مشاور تخنیکی ریاست شهرسازی		
ریس امورشهرسازی		
زیر بنای تخنیکی: سرک سازی		
زیر بنای تخنیکی: آبرسانی و کانالیزسیون		

مقیاس
نمبر آرشیف ( )

دیپلوم انجینر محمد اکبر "احمدی"
معین شهر سازی و مسکن

سیدسعادت منصور"نادری"
وزیرشهرسازی ومسکن